


PIANTA PRIMO PIANO.

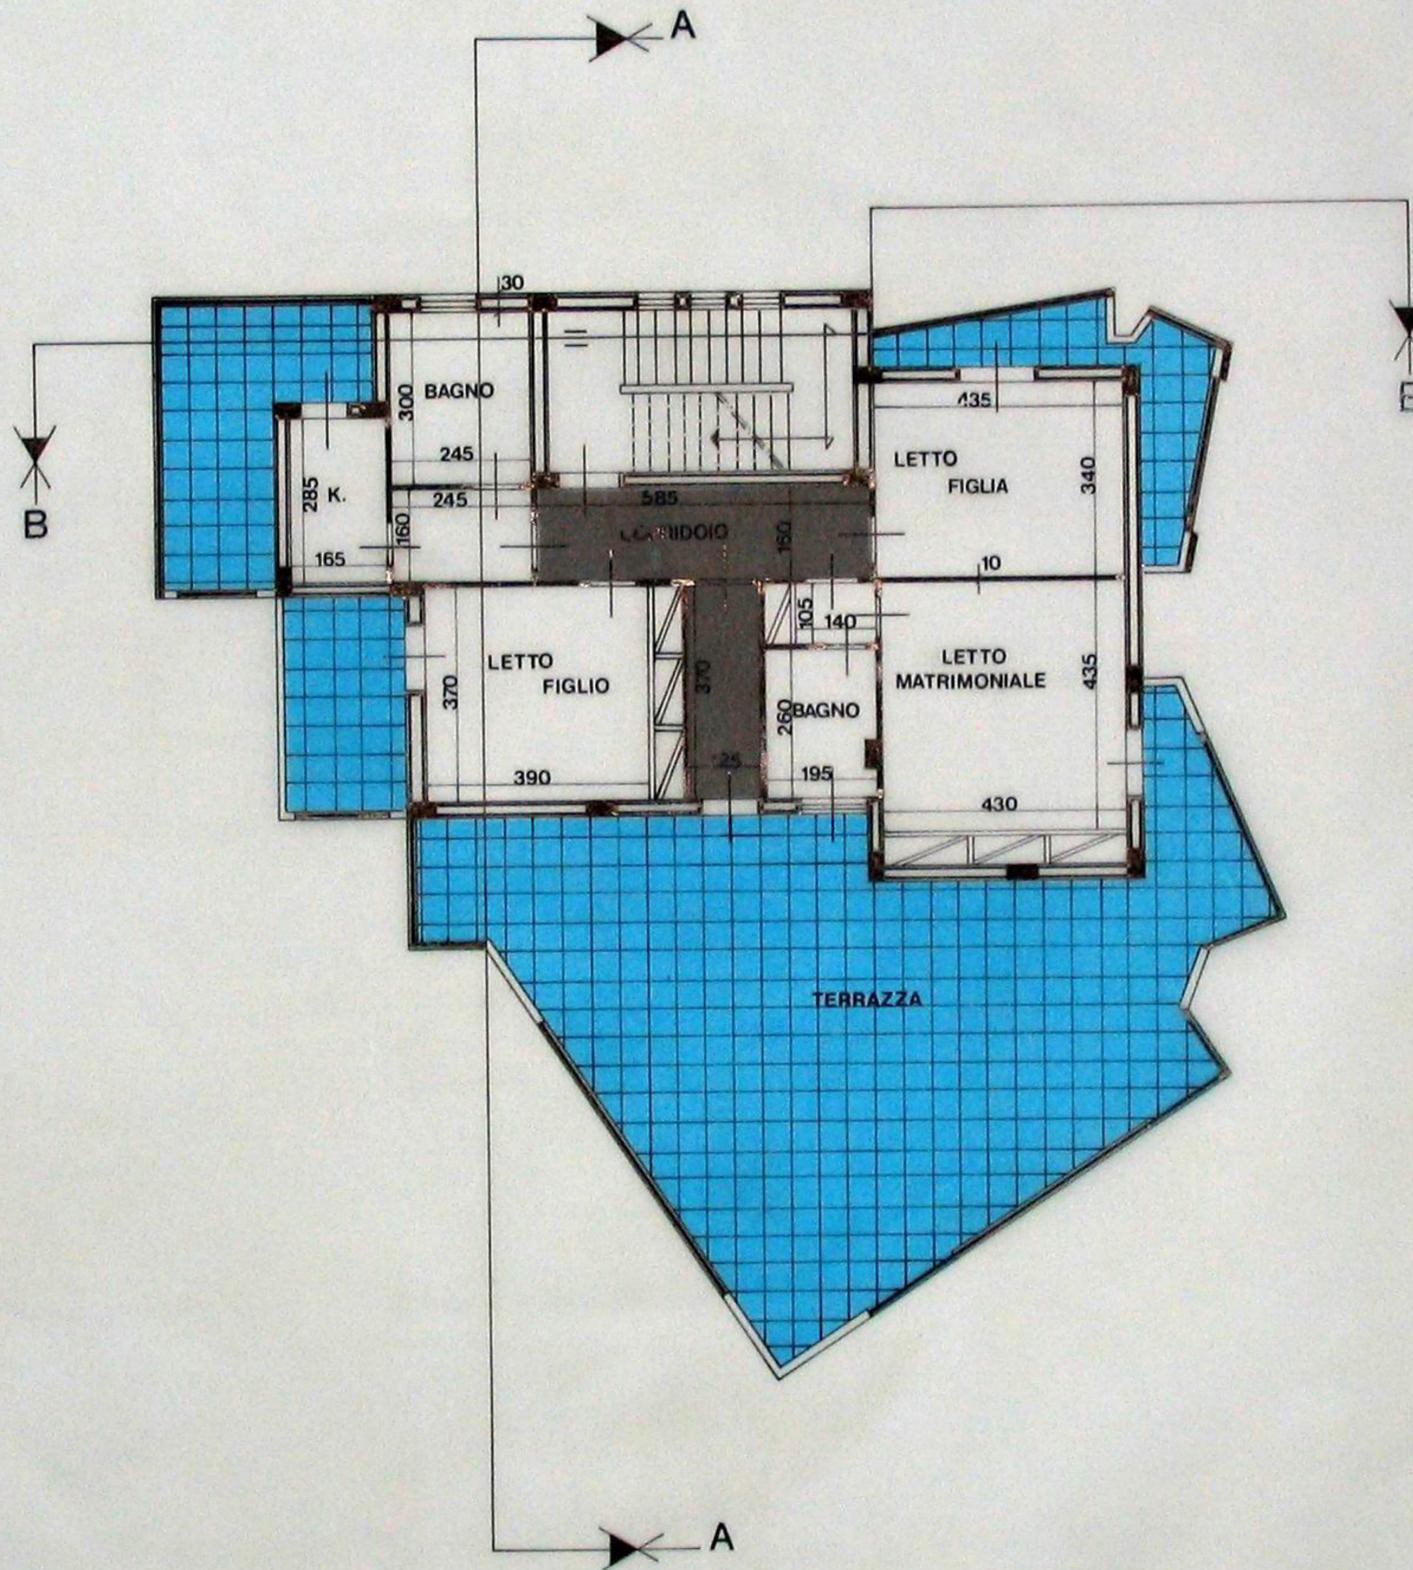

SCALA 1:100