


INCLINAZIONE DELLE FALDE

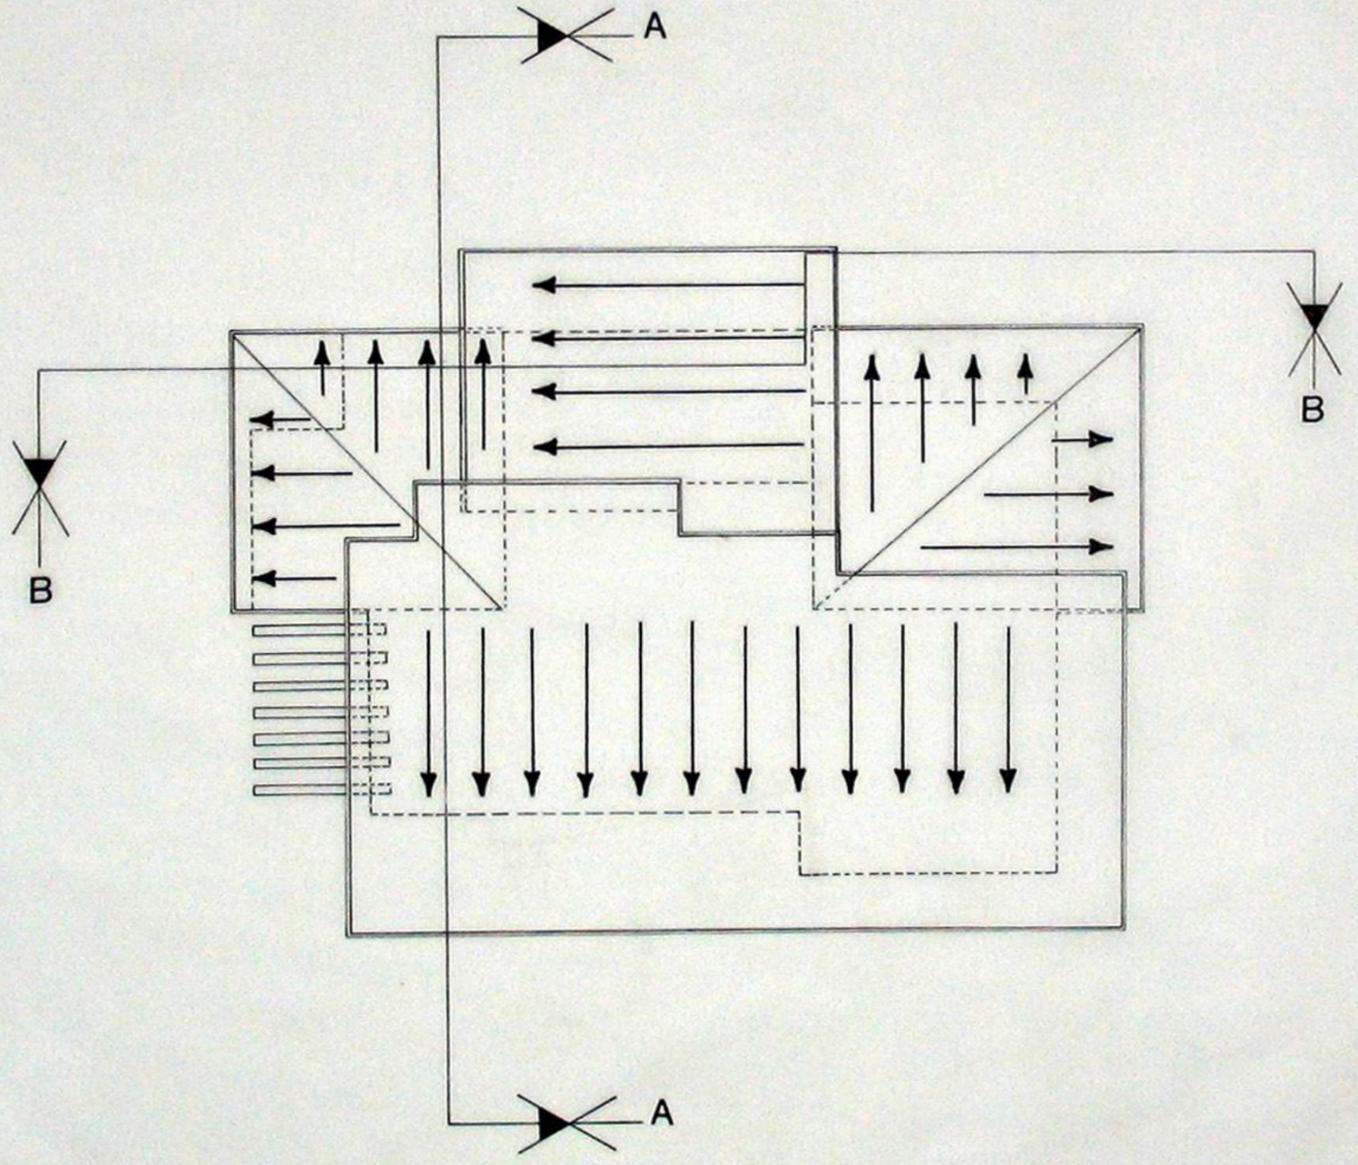

SCALA 1:100