


SEZIONE A-A.

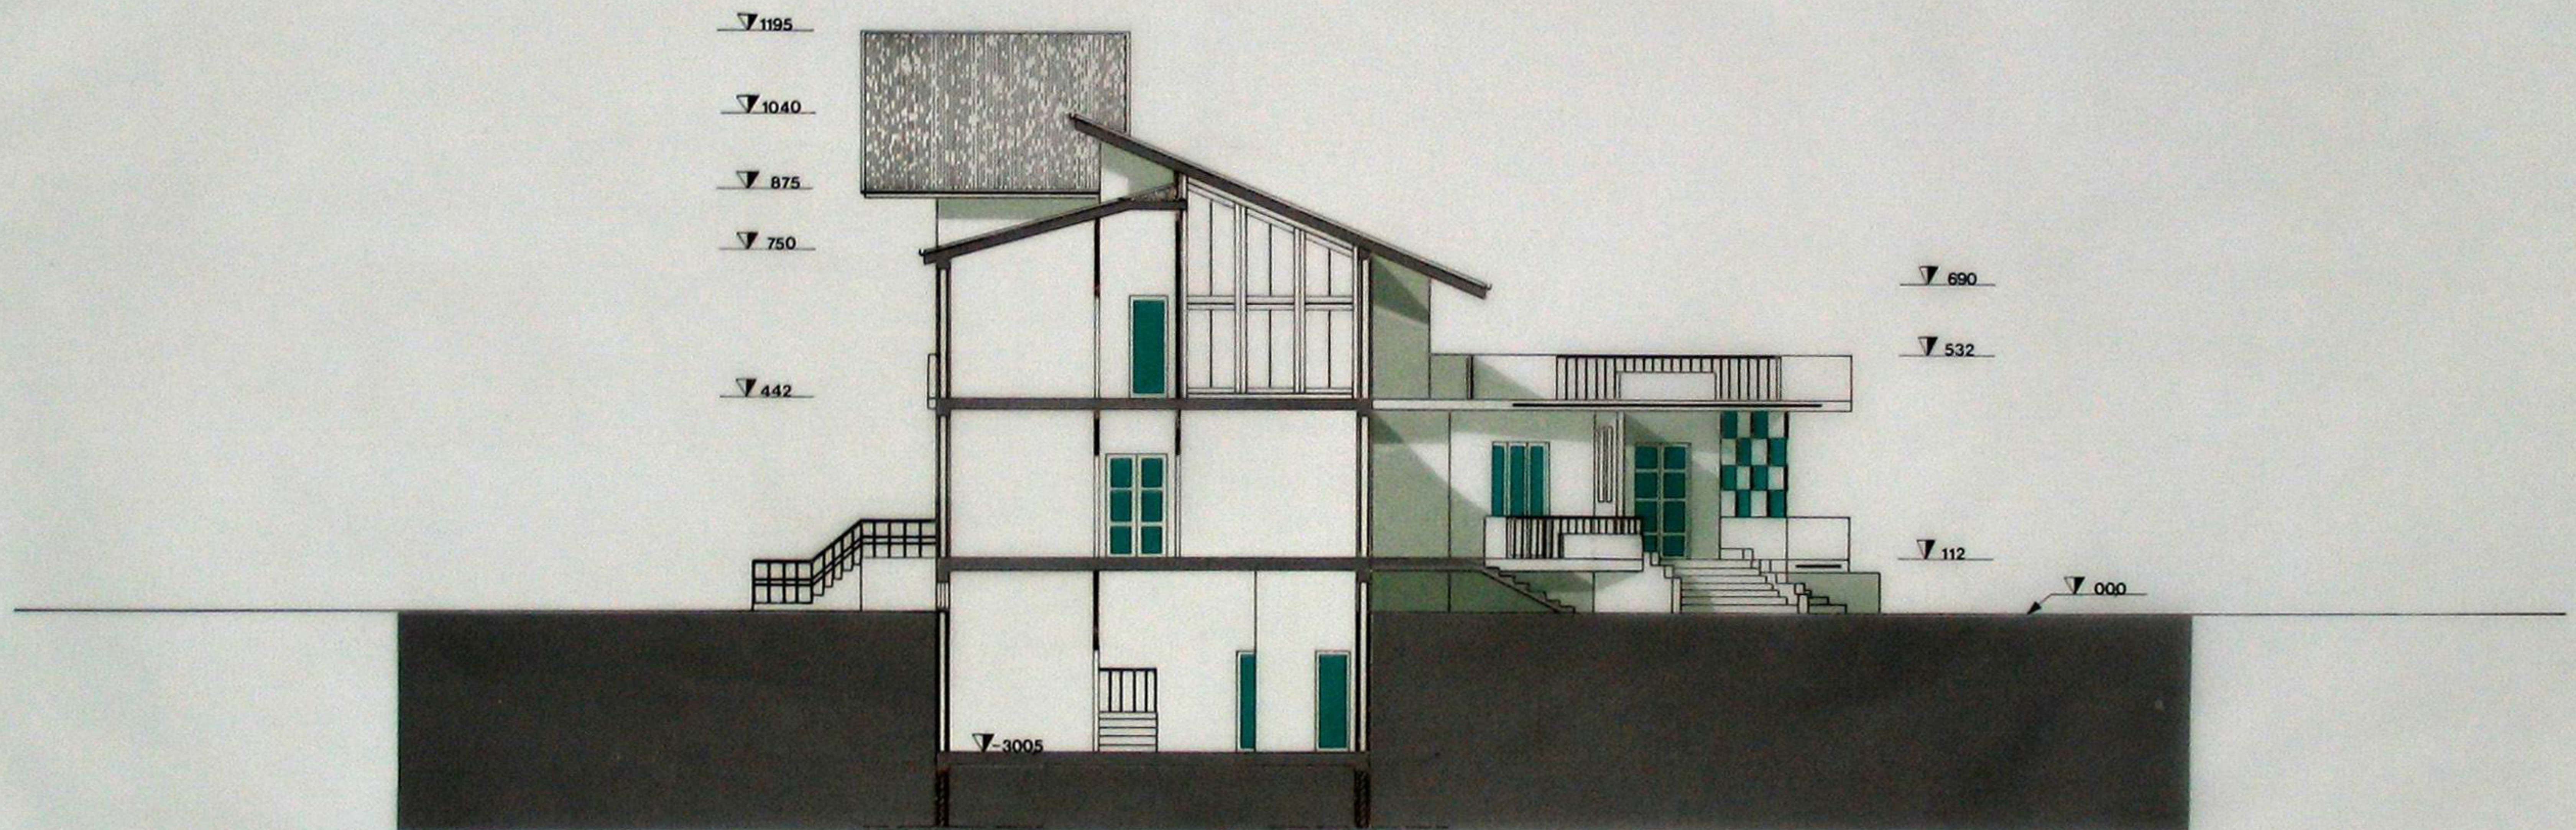

SCALA 1:100