


SEZIONE B-B.

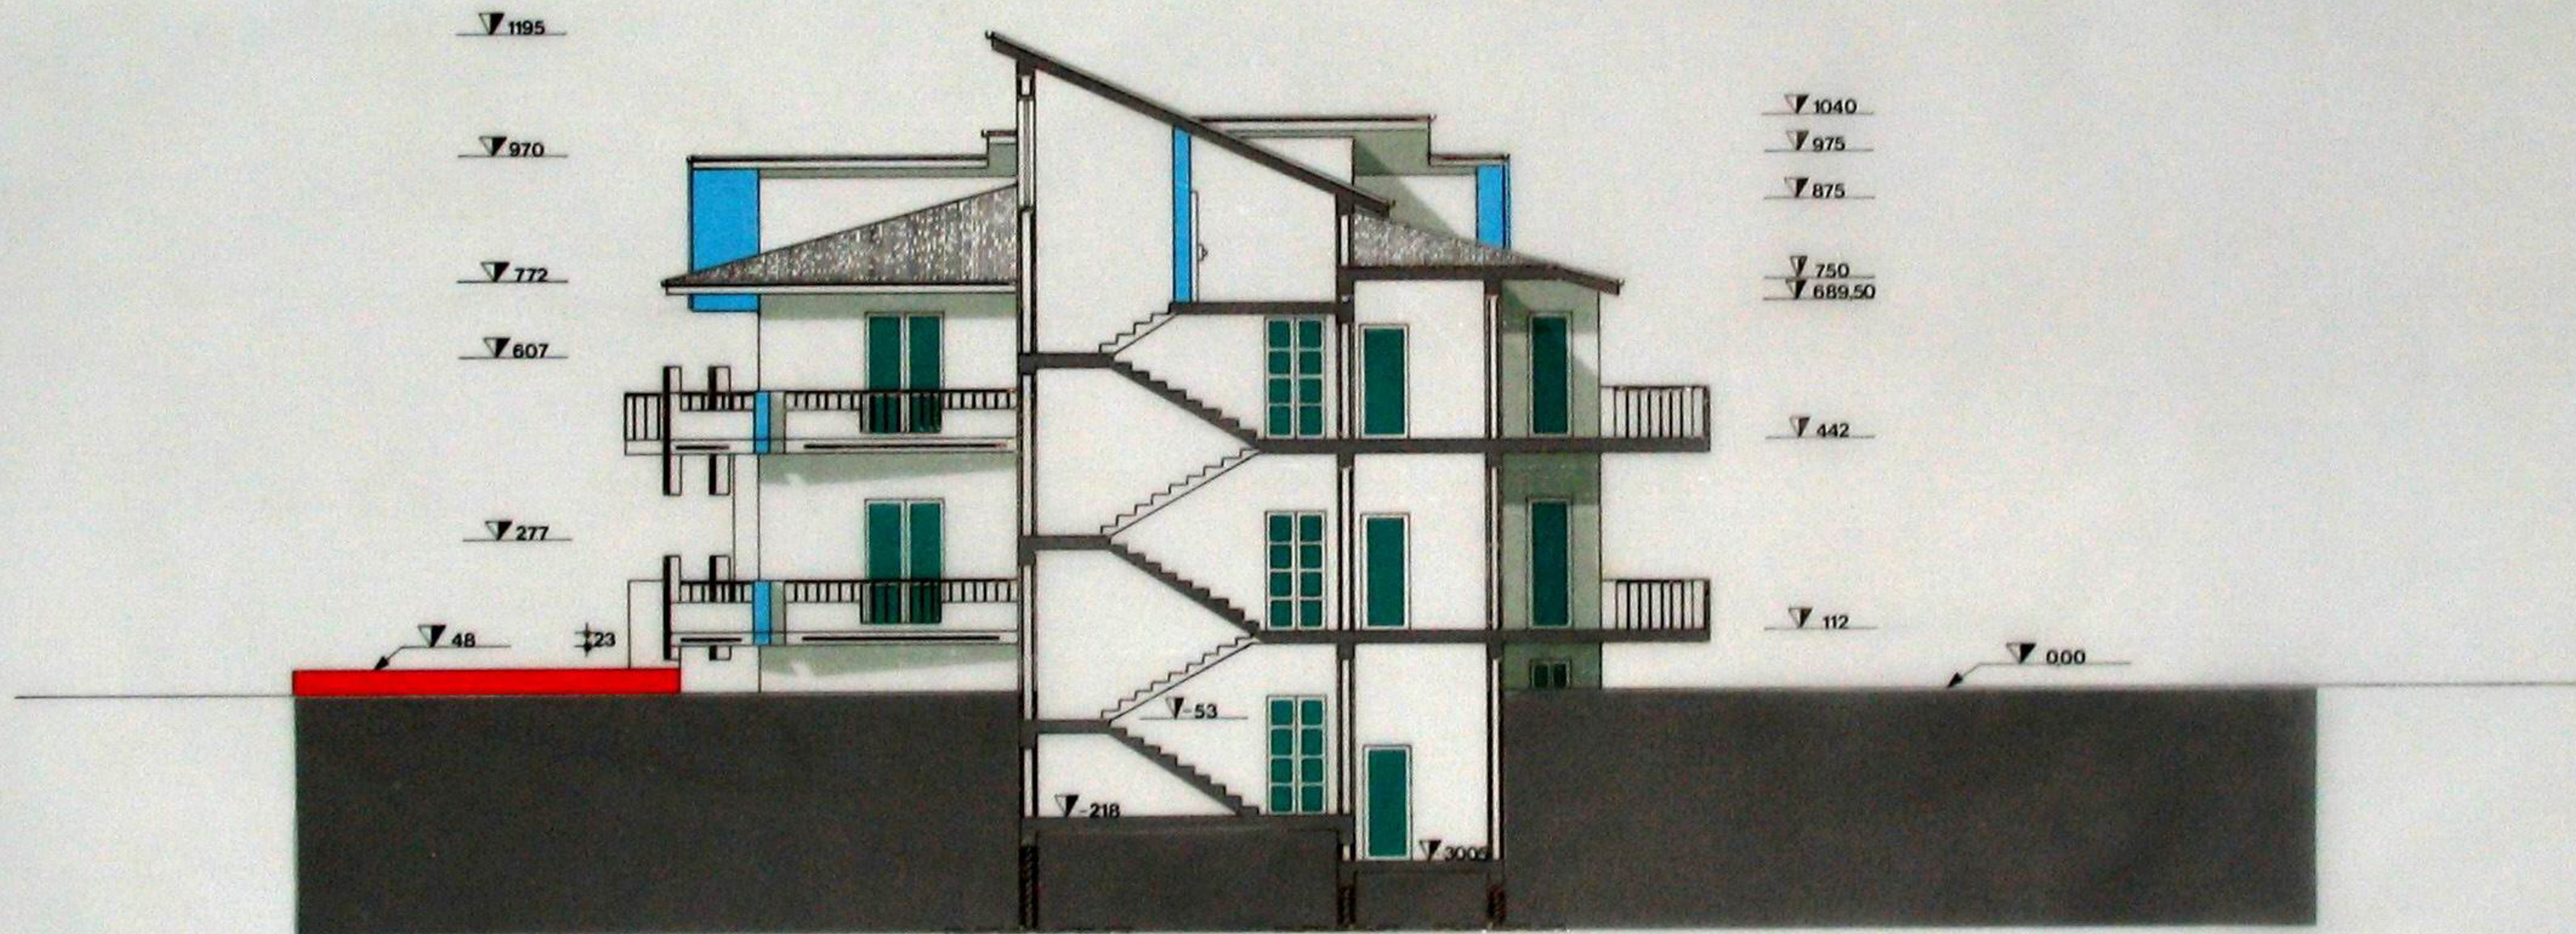

SCALA 1:100