


CARPENTERIA COPERTURA.

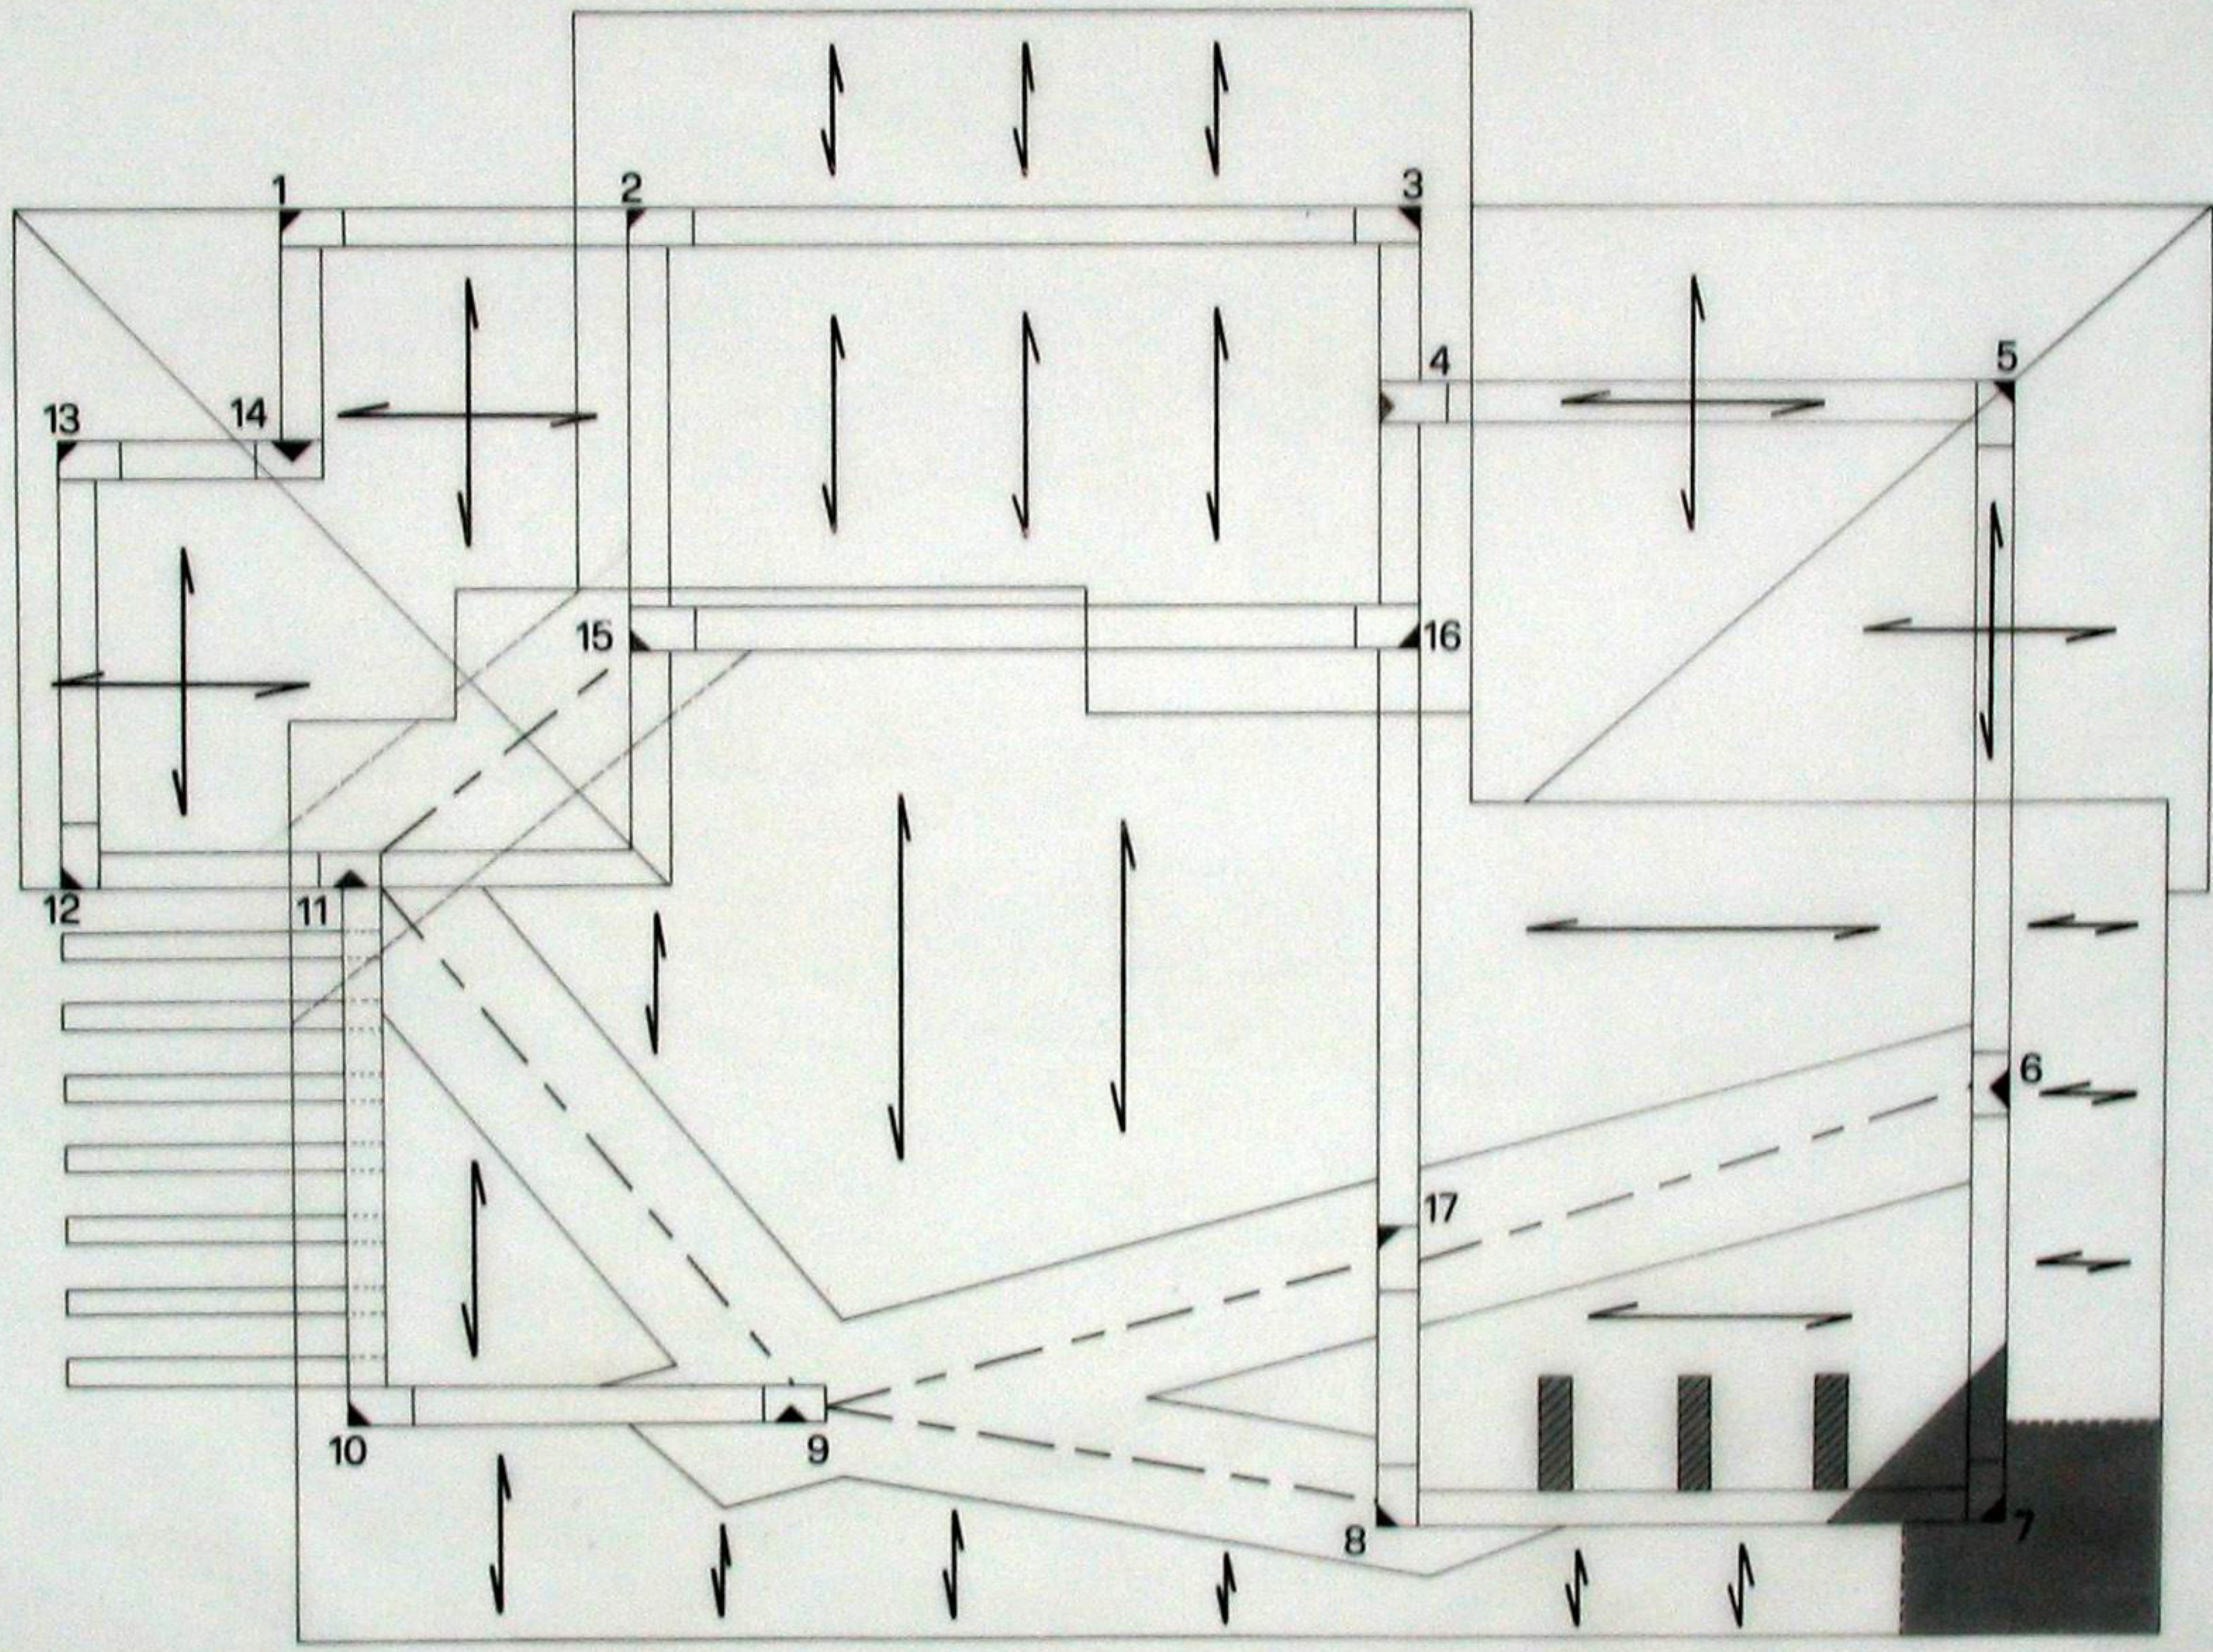

SCALA 1:50