


PIANTA SCALA.

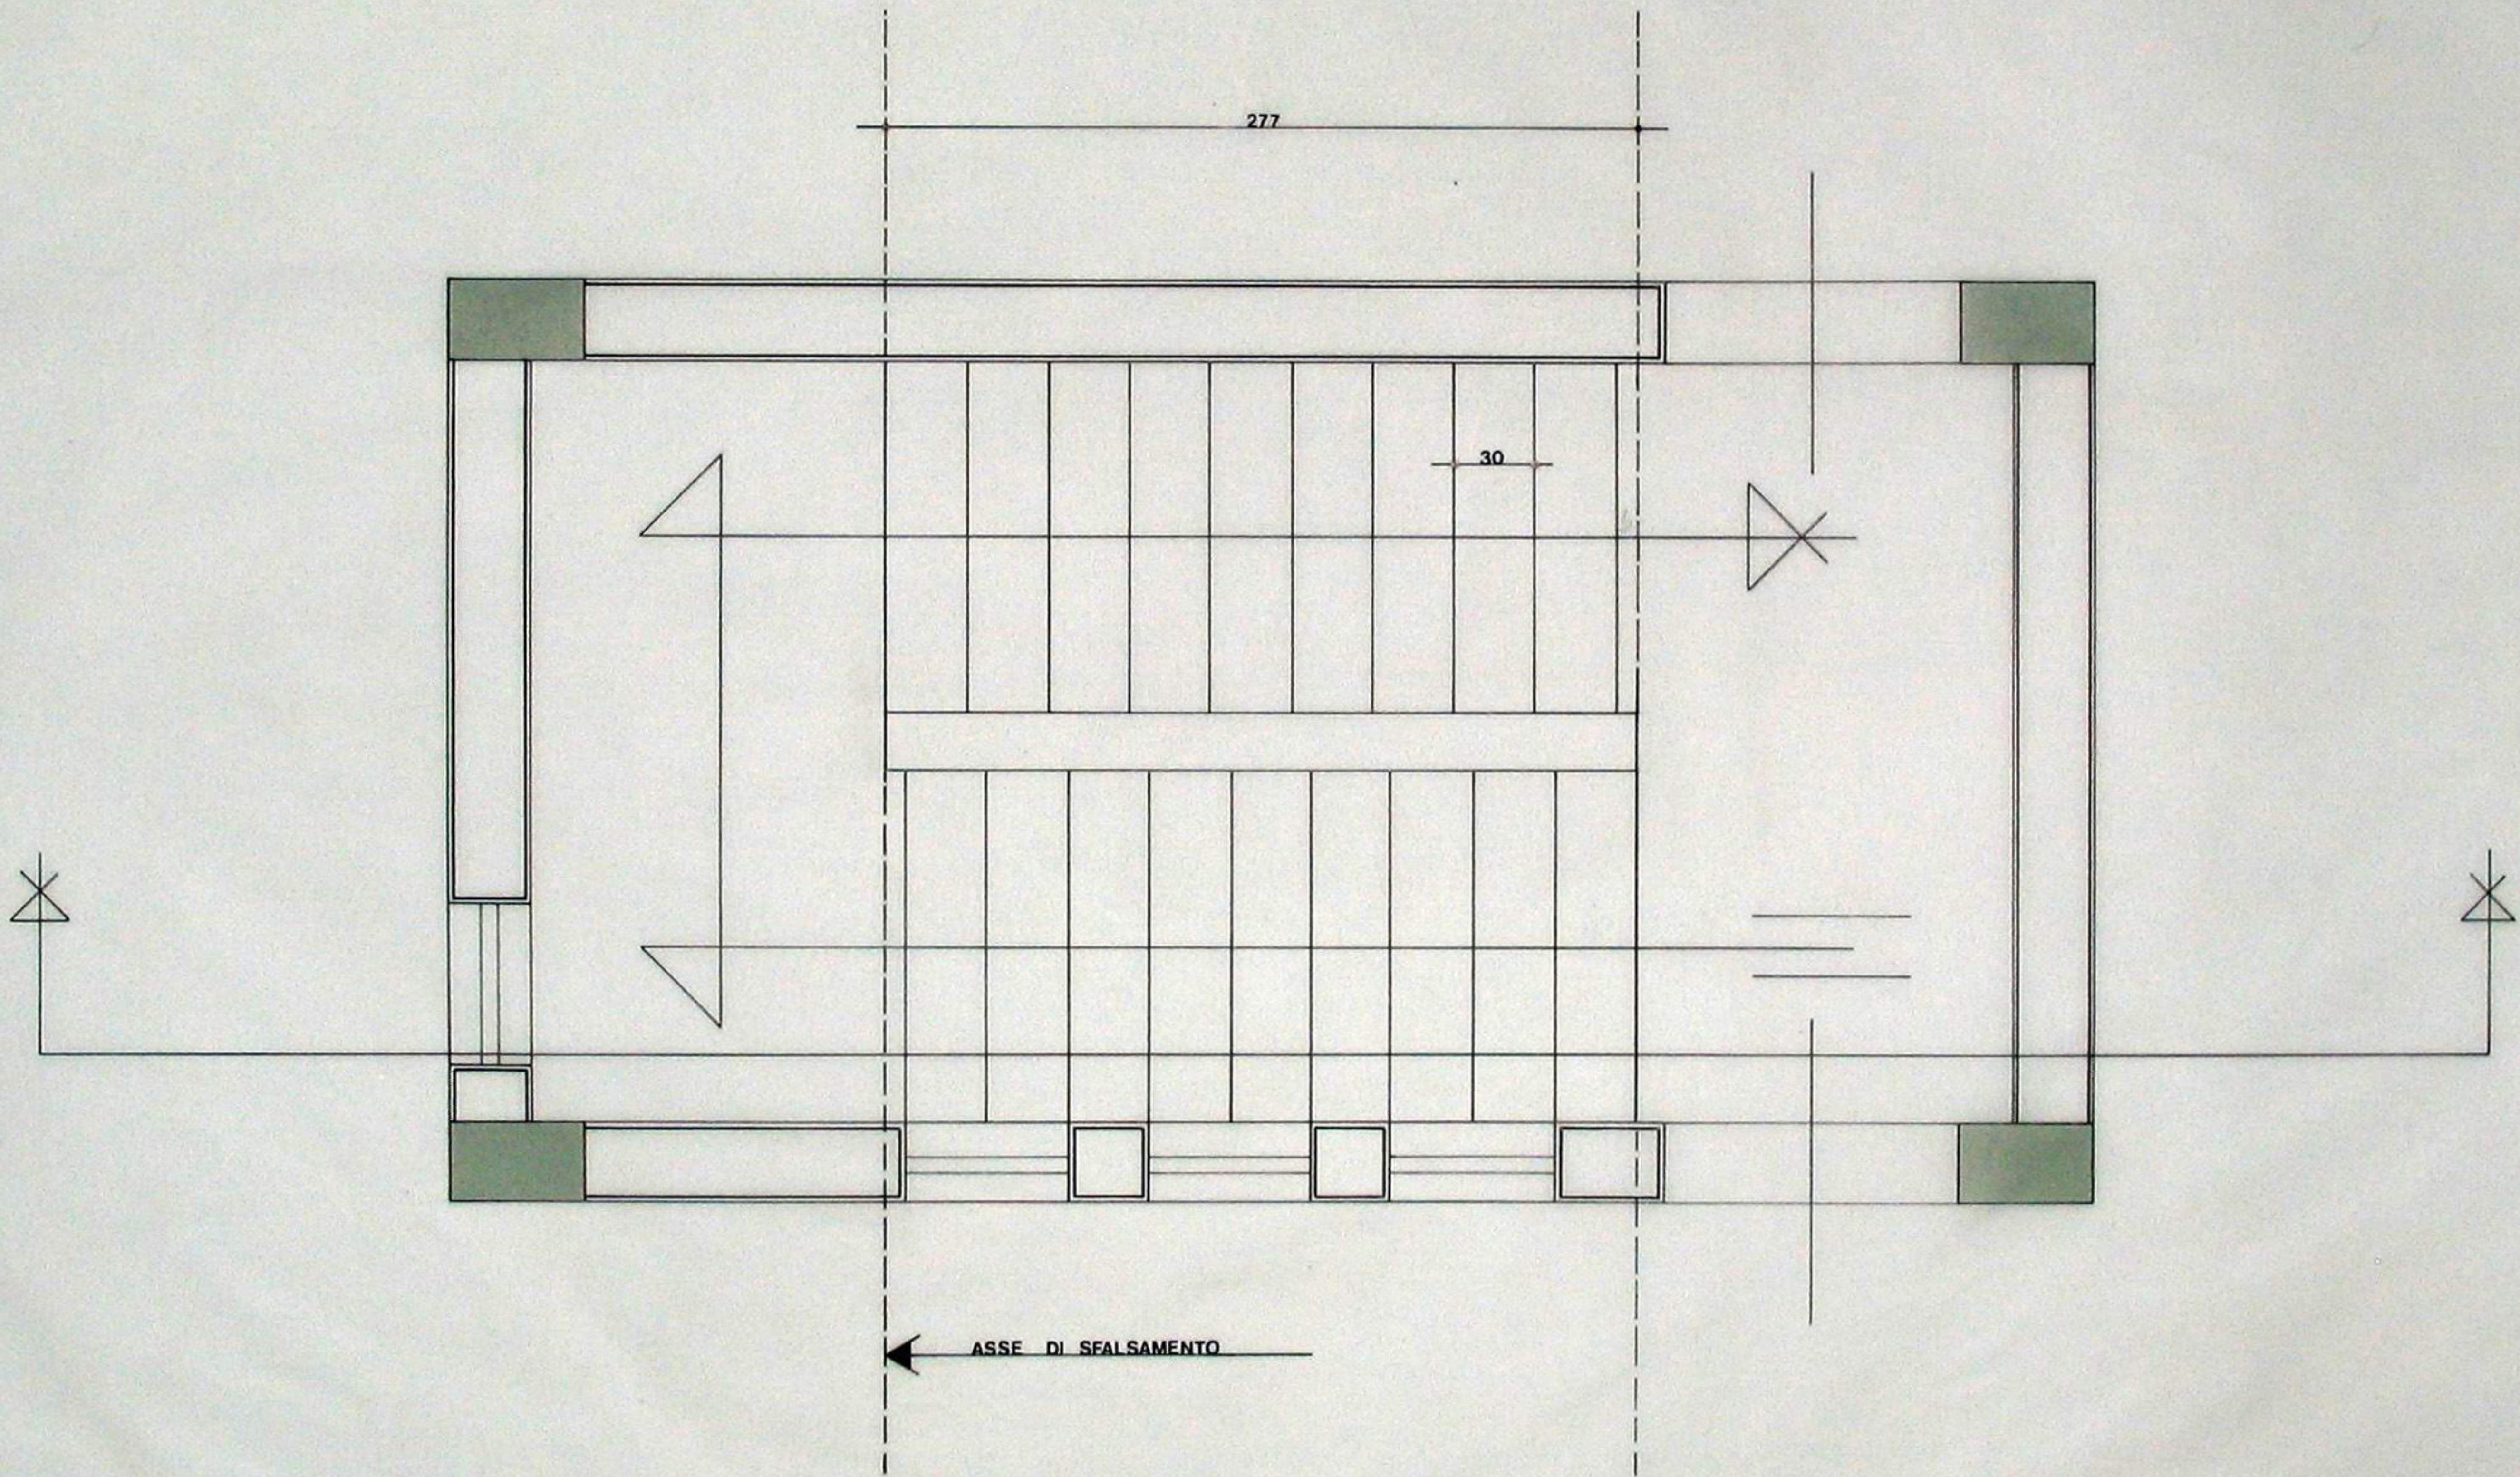

SCALA 1:20